




Planimetria di u.l.u. in Comune di **OLBIA** via **Gran Bretagna**

SNC

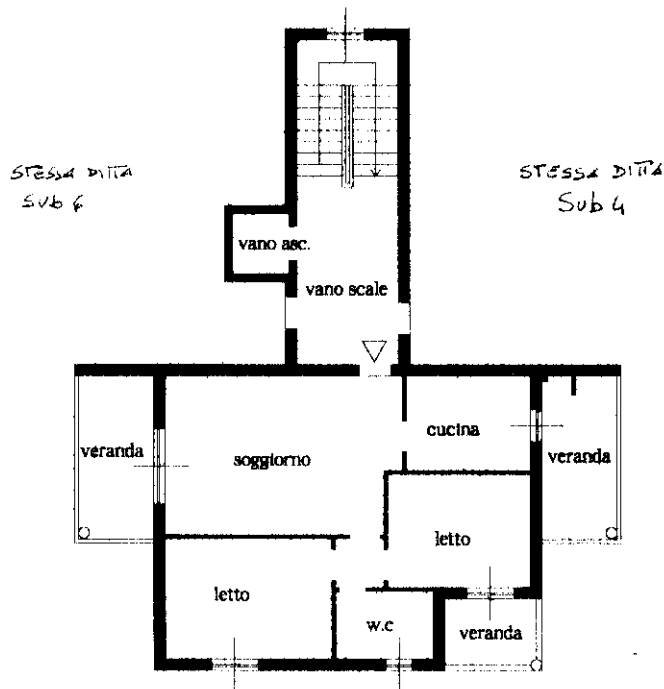

Pianta Piano primo
Appartamento n 5
H. Mt. 2.70

ORIENTAMENTO



SCALA 1:200

Dichiarazione di B.C.
Denuncia di variazione

Compilata dal **Geometra**
GAVINO BALZANO

RESERVATO ALL'UTILE

Ultima planimetria in atti

Identificativi catastali

Inscritto all'albo dei **Geometri**

Data presentazione: 09/06/2000 - Data: 22/03/2023 - n. T87375 - Richiedente: SPRCML79B28F943U

Totale scheda: 5 - Formato di acquisizione: A4(210x297) - Formato stampa richiesta: A4(210x297)

data 11-5-00 Firma *[Signature]*