

Agenzia del Territorio
CATASTO FABBRICATI
Ufficio Provinciale di
Sassari

Dichiarazione protocollo n. 000357689 del 17/12/2002

Planimetria di u.i.u. in Comune di Olbia

Via Londra

civ. SNC

Identificativi Catastali:

Sezione:

Foglio:

Particella:

Subalterno:

Compilata da:

Meinholdelli Romano Franco

Iscritto all'albo:
Geometri



Prov. Sassari

Scheda n. 1

Scala 1:200

PIANTA PIANO PRIMO

H. 2.70

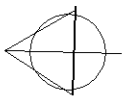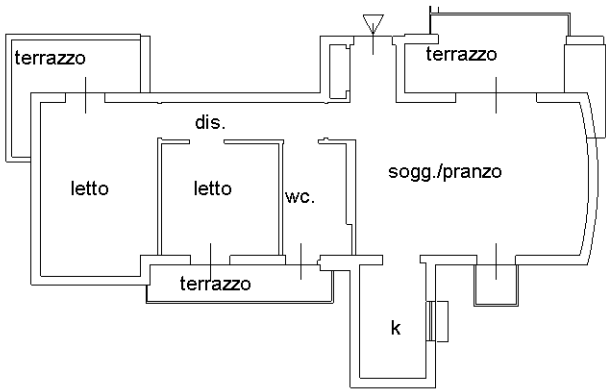

10 metri