

**Agenzia delle Entrate  
CATASTO FABBRICATI  
Ufficio Provinciale di  
Sassari**

Dichiarazione protocollo n. SS0109992 del 19/09/2024

Comune di Olbia

Via Riccardo Lombardi

civ. 4

Identificativi Catastali:

Sezione:

Foglio: 30

Particella: 5646

Subalterno: 192

Compilata da:

Ruda Alessandro

Iscritto all'albo:

Geometri

Prov. Sassari



N. 2660

Planimetria

Scheda n. 1

Scala 1:200

PIANTA PIANO QUINTO  
H. INTERNA mt. 2.70

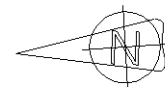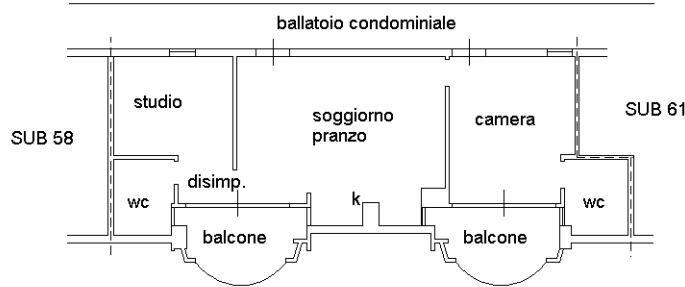

Ultima planimetria in atti