

**Agenzia del Territorio
CATASTO FABBRICATI
Ufficio Provinciale di
Sassari**

Dichiarazione protocollo n. _____ del _____
Planimetria di u.i.u. in Comune di Olbia
Via Australia

Identificativi Catastali:
Sezione: _____
Foglio: _____
Particella: _____
Subalterno: _____


Compilata da:
Pinna Gian Paolo
Iscritto all'albo:
Geometri
Prov. Sassari

N. 2877

Scheda n. 1 Scala 1:200

Pianta piano terra
h.i 3.10

altra u.i.u.

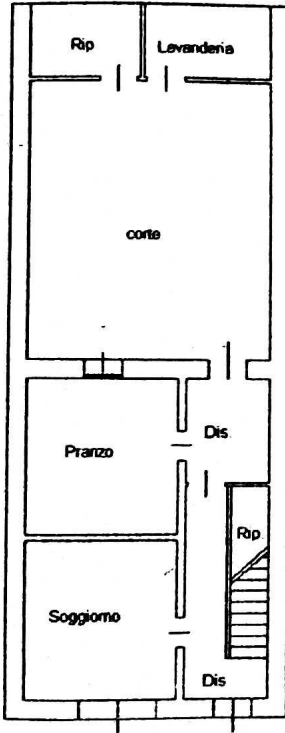


altra u.i.u.

altra u.i.u.

Via Australia

Pianta piano primo
h.i 2.82

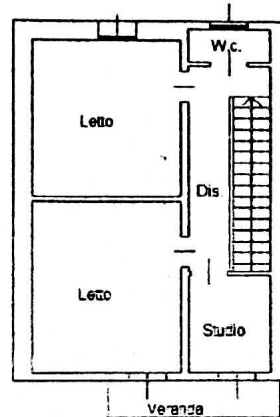

Via Australia

