



Agenzia del Territorio
CATASTO FABBRICATI
Ufficio Provinciale di
Sassari

cheda n. 1 Scala 1:200

Dichiarazione protocollo n. _____ del _____	
Planimetria di u.i.u. in Comune di Loiri Porto San Paolo	
Loc. Vaccileddi	civ. SNC
Identificativi Catastali:	Compilata da:
Sezione:	Iscritto all'albo:
Foglio:	Geometri
Particella:	Prov. Sassari
Subalterno:	N. 1986

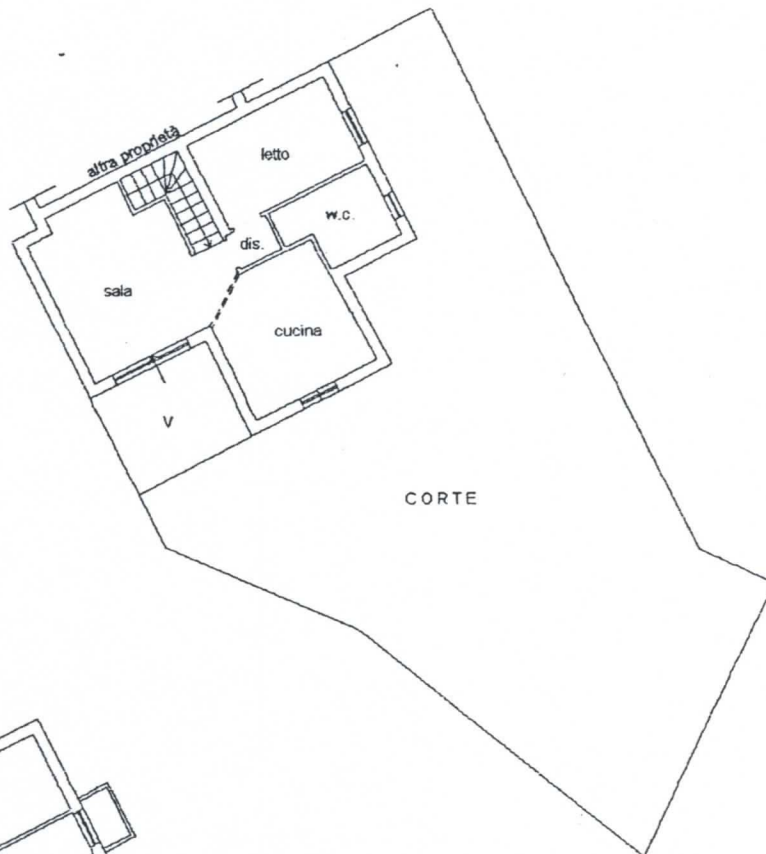

PIANTA PIANO TERRA
H=2.70m

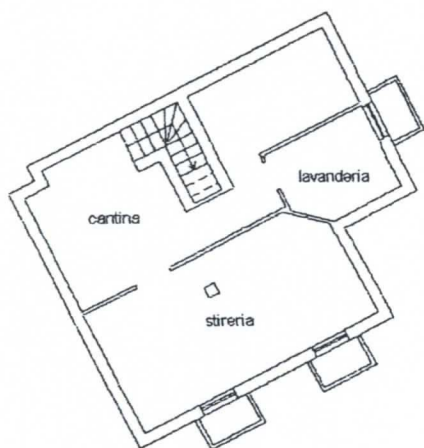

PIANTA PIANO SEMINTERRATO
H=2.40m

NORD

