

**Agenzia del Territorio
CATASTO FABBRICATI
Ufficio Provinciale di
Nuoro**

Dichiarazione protocollo n. NU0212663 del 15/10/2007

Planimetria di u.i.u. in Comune di Budoni

Frazione Limpiddu

civ. SNC

Identificativi Catastali:

Sezione:

Foglio: 42

Particella: 1872

Subalterno: 1

Compilata da:
Sergenti Giovanni

Iscritto all'albo:
Architetti


Prov. Nuoro

N. 5

Scheda n. 1


Scala 1:100

*Mario Sereno
Renzo Antona*

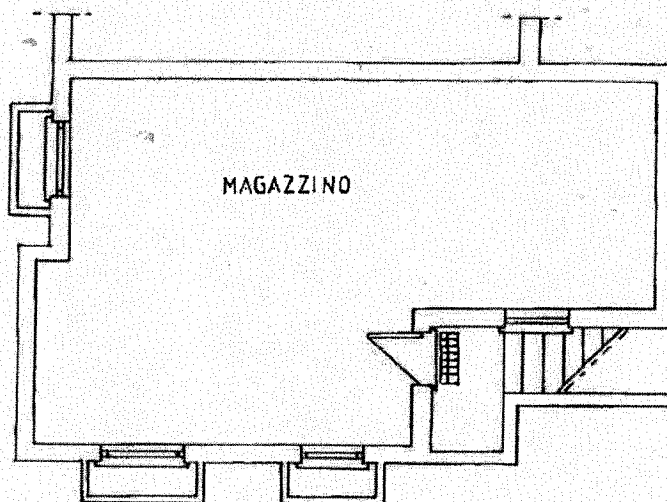

- Pianta P. Interrato -

(H=2.40)

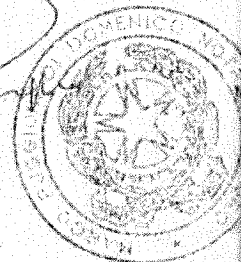

Ultima planimetria in atti

Data: 06/03/2020 - n. T296168 - Richiedente: PGGMRC66R24F979K

Totale schede: 1 - Formato di acquisizione: A4(210x297) - Formato stampa richiesto: A4(210x297)

DATI CATASTALI

inazione d'u

Residenziale

Non residenziale

Decreto D.P.R. 41

zioni adibite a res

pre continuativa

Identificativi

ine catastale

Interni

Subalterni

zi energetici

Climatizzate

Climatizzate

ATTIVAZIONE

ione riporto l'Ind

ti, nonché la pre

stazione ener

bricato

INVERNO

00

00

**Agenzia delle Entrate
CATASTO FABBRICATI
Ufficio Provinciale di
Nuoro**

Dichiarazione protocollata n. NU0049691 del 18/10/2023

Comune di Budoni

Localita' Limpiddu

civ. SNC

Identificativi Catastali:

Sezione:

Foglio: 14

Particella: 5054

Subalterno: 2

Compilata da:

Marrazzo Massimiliano

Iscritto all'albo:

Geometri


Prov. Sassari

N. 03133

animetria

ueda n. 1

Scala 1:200

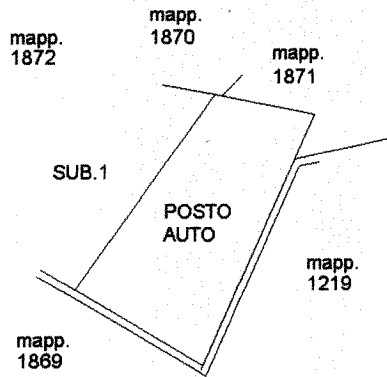

PIANO TERRA

NORD



Catasto dei Fabbricati - Situazione al 19/10/2023 - Comune di BUDONI(B248) - < Foglio 14 - Particella 5054 - Subalterno 2 >
I CATASTI ITALIANI (MIR) S.p.A. - SNC - DIAMO T