

**Agenzia del Territorio
CATASTO FABBRICATI
Ufficio Provinciale di
Sassari**

Dichiarazione protocollo n. SS0199729 del 11/06/2007

Planimetria di u.i.u. in Comune di Olbia

Via Ponchielli Ang. via Salieri

civ.

Identificativi Catastali:

Sezione:

Foglio:

Particella:

Subalterno:

Compilata da:
Usai Bartolomeo


Iscritto all'albo:
Geometri

Prov. Sassari


N. 1365

Scheda n. 1

Scala 1:200

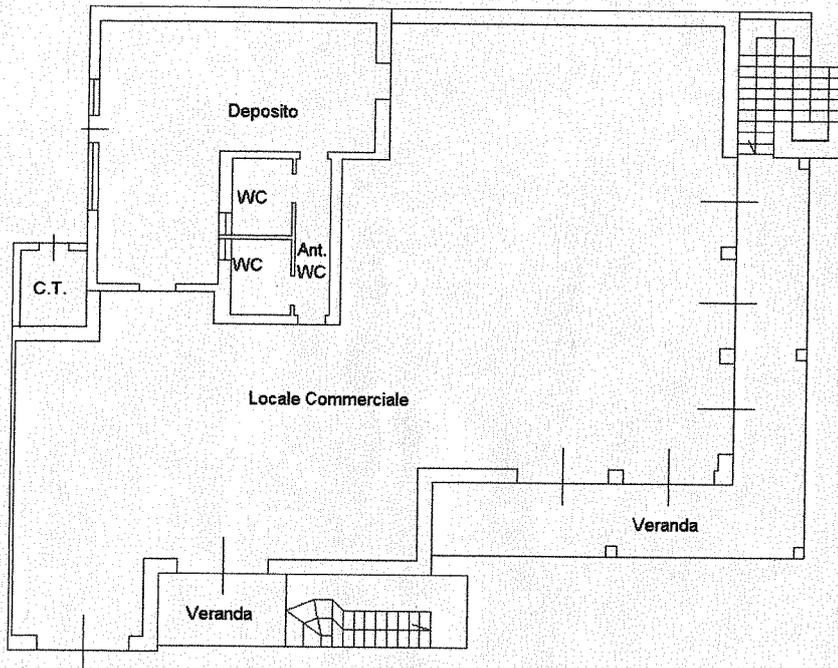

Piano terra
h. = cm. 300

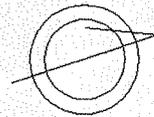

Contatto Aziendale: 0123/123456789