


Agenzia del Territorio
CATASTO FABBRICATI
Ufficio Provinciale di
Nuoro

Dichiarazione protocollo n. _____ del _____	
Planimetria di u.i.u. in Comune di San Teodoro	
Loc. Tarrapedda	civ. _____
Identificativi Catastali: Sezione: Foglio: 19 Particella: 1108 Subalterno: 3	Compilata da: Golme Maurizio Iscritto all'albo: Geometri Prov. Nuoro N. 667

Scheda n. 1 Scala 1:200

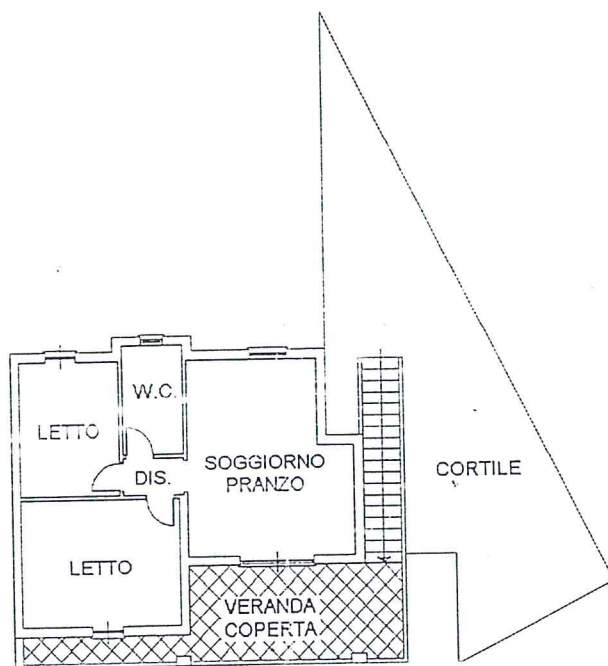

PIANO PRIMO
(h. media = mt. 2.70)

