


Identificativi Catastali:
 Sezione:
 Foglio: 6
 Particella: 2078
 Subalterno: 4


Compilata da:
 Manchia Sisinnio
 Iscritto all'albo:
 Geometri
 Prov. Nuoro

N. 608

n. 2 Scala 1:100

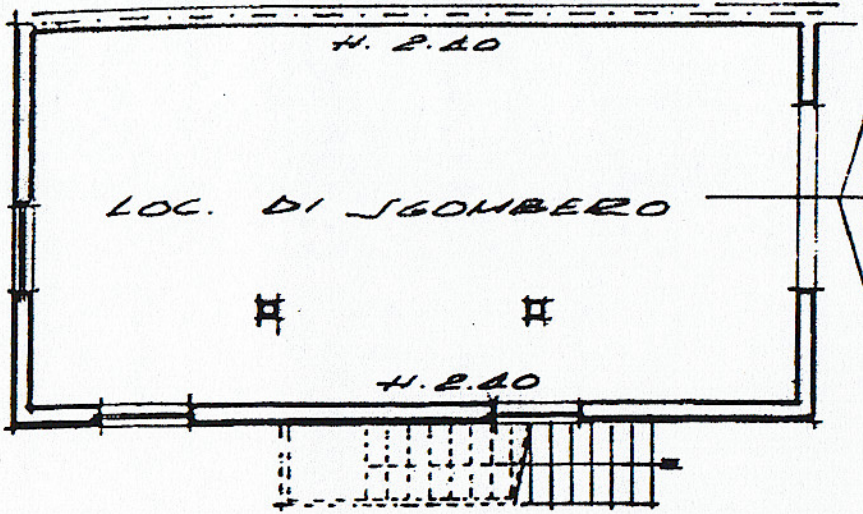

PIANO SEMINTERRATO

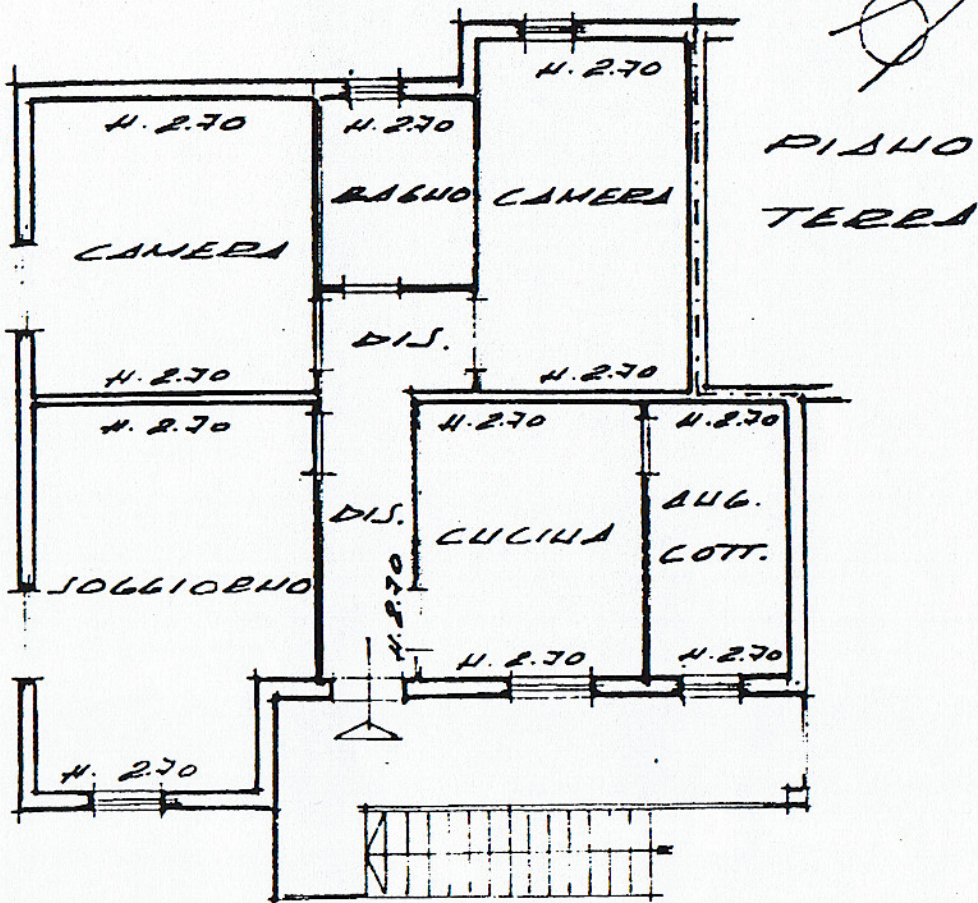

PIANO
 TERRA