

Agenzia del Territorio
CATASTO FABBRICATI
Ufficio Provinciale di
Sassari

Dichiarazione protocollo n. SS0239740 del 04/09/2009

Planimetria di u.i.u. in Comune di Olbia

Via San Martino

civ. SNC

Identificativi Catastali:

Sezione:

Foglio: 29

Particella: 3340

Subalterno: 11

Compilata da:

Fiori Gavino

Iscritto all'albo:

Ingegneri

Prov. Sassari


N. 758

Scheda n. 1

Scala 1:200

PIANO TERRA

H = 2.70

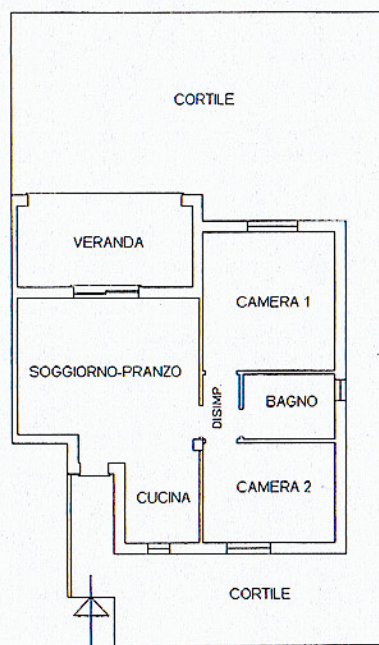

Catasto dei Fabbricati - Situazione al 28/01/2011 - Comune di OLBIA(G01S) - < Foglio: 29 Particella: 3340 - Subalterno 11 >
VIA SAN MARTINO SNC piano: T;

Ultima Planimetria in atti

Data: 28/01/2011 - n. SS0023418 - Richiedente FIORI

Tot.schede: 1 - Formato di acq.: A4(210x297) - Fatt. di scala: 1:1