

**Agenzia del Territorio
CATASTO FABBRICATI
Ufficio Provinciale di
NUORO**

Dichiarazione protocollo n. NU0110047 del 15/07/2004

Planimetria di u.i.u. in Comune di San Teodoro

Loc. Tarrapadedda

civ.

Identificativi Catastali:

Sezione:
Foglio: 19
Particella: 1108
Subalterno: 3

Compilata da:
Golme Maurizio


Iscritto all'albo:
Geometri

Prov. Nuoro


N. 667

Scheda n. 1

Scala 1:200

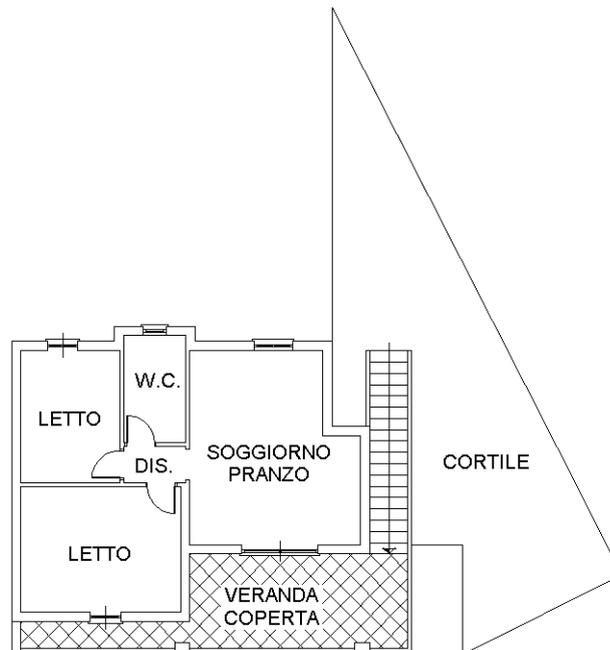

PIANO PRIMO
(h. media = mt.2.70)

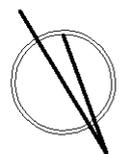

Ultima planimetria in atti