



PIANTA PIANO INTERRATO
h. 2.40 mt

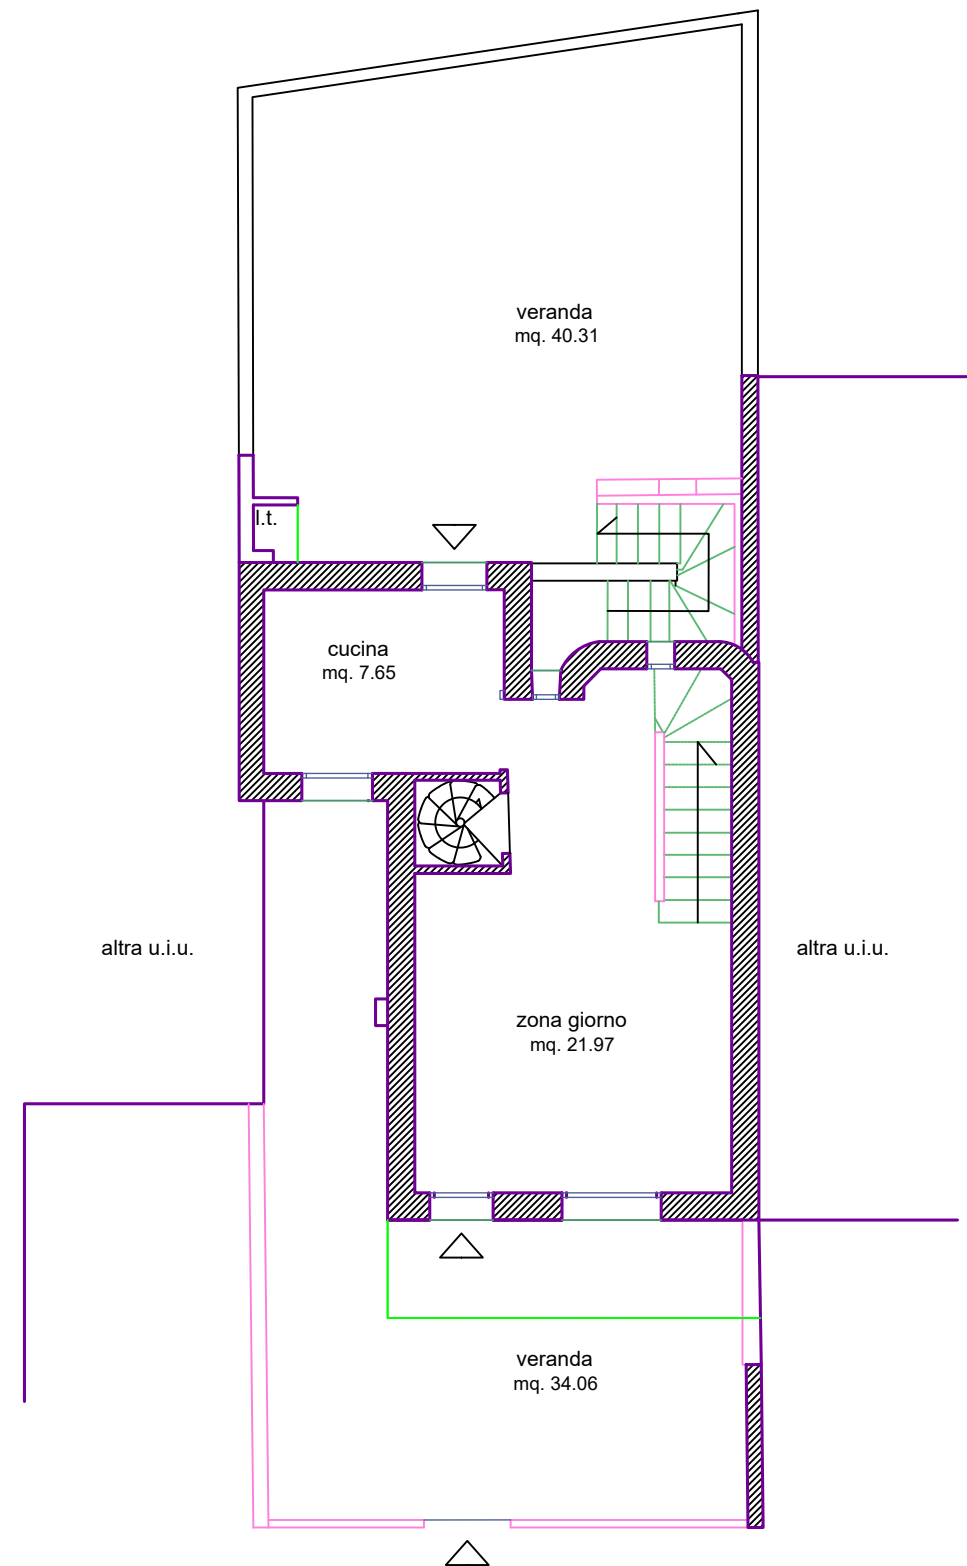

PIANTA PIANO TERRA
h. 2.70 mt

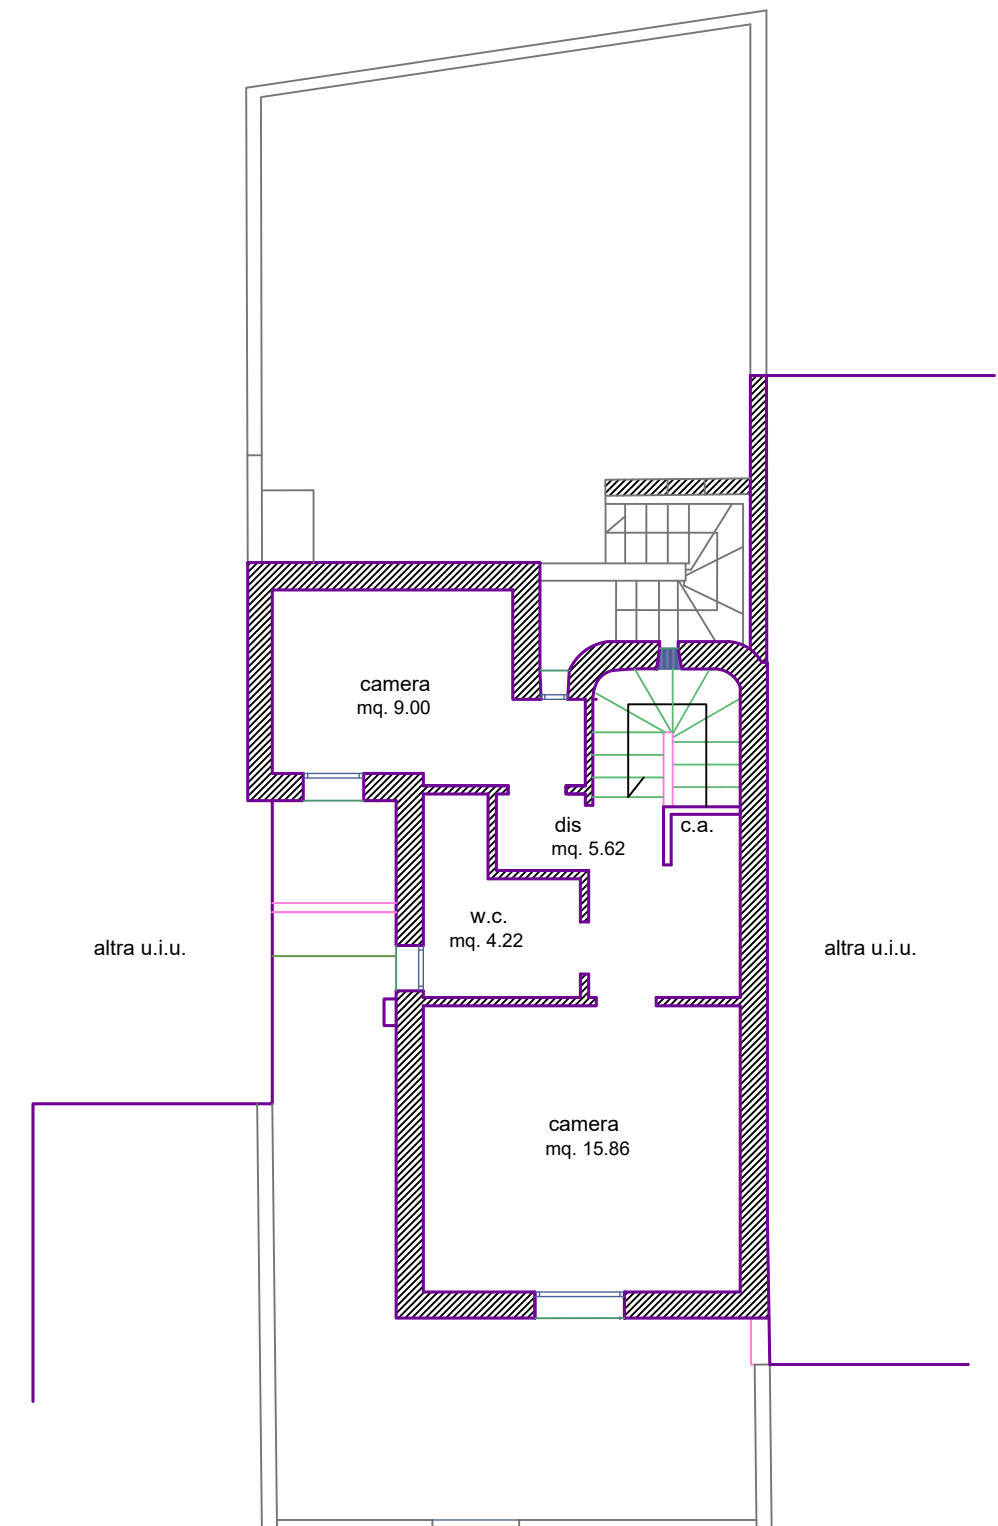

PIANTA PIANO PRIMO
h. 2.70 mt