

**Agenzia delle Entrate  
CATASTO FABBRICATI  
Ufficio Provinciale di  
Sassari**

Dichiarazione protocollo n. SS0034179 del 10/04/2018

Planimetria di u.i.u. in Comune di Olbia

Strada Statale 125 Olbia Nord

civ. 95

Identificativi Catastali:

Sezione: N

Foglio: 28

Particella: 324

Subalterno:

Compilata da:

Altamira Pietro

Iscritto all'albo:


Geometri

Prov. Sassari


N. 01137

Scheda n. 1

Scala 1:100

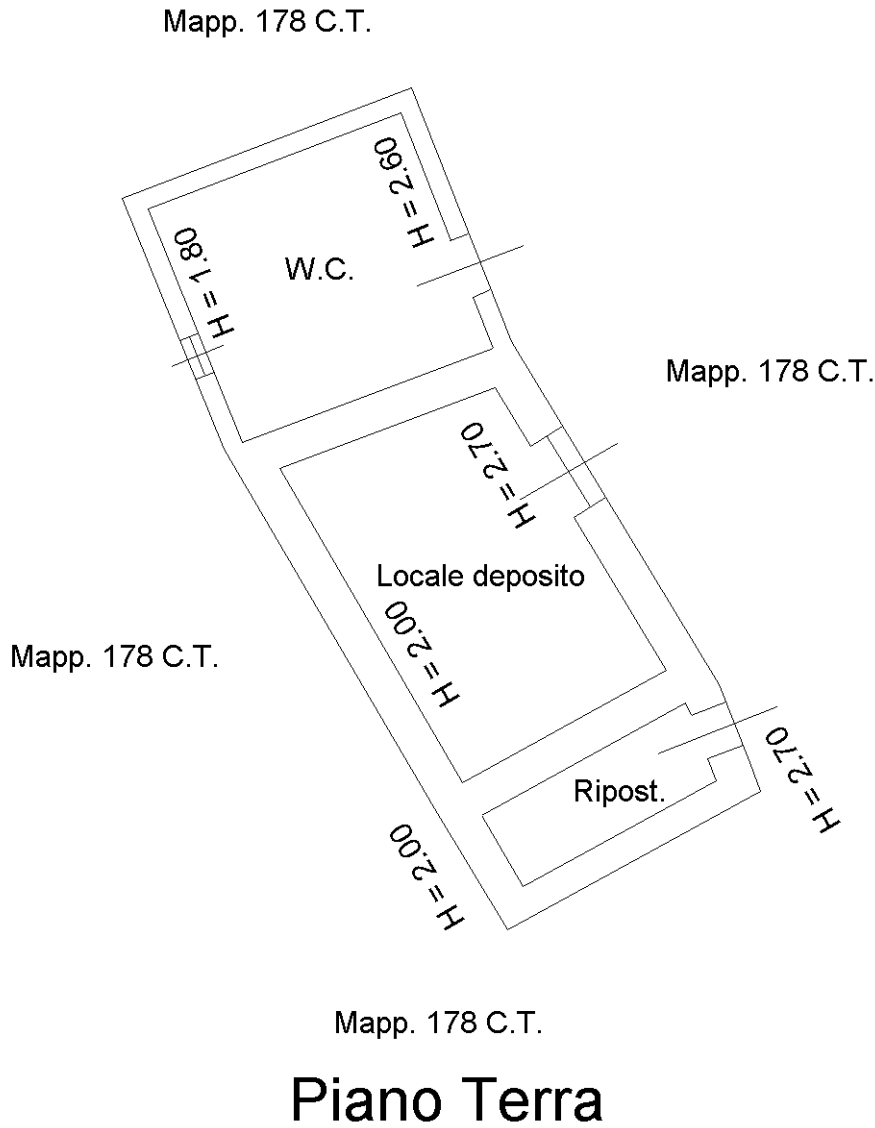

Orientamento  
N

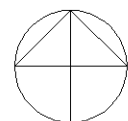

Ultima planimetria in atti