

Data: 26/08/2011 - n. T167802 - Richiedente: CTTGRG68T15G015A

**Agenzia del Territorio
CATASTO FABBRICATI
Ufficio Provinciale di
Sassari**

Dichiarazione protocollo n. SS0211853 del 25/08/2011
Planimetria di u.i.u. in Comune di Olbia
Via San Severino

div. 18

Identificativi Catastali:
Sezione: Foglio: 29
Particella: 2597
Subalterno: 1

Compilata da:
Gatta Giorgio
Iscritto all'albo:
Geometri
Prov. Sassari


N. 2268

Scheda n. 1

Scala 1:200

Via San Marcellino

PIANO TERRA
H= 270 cm

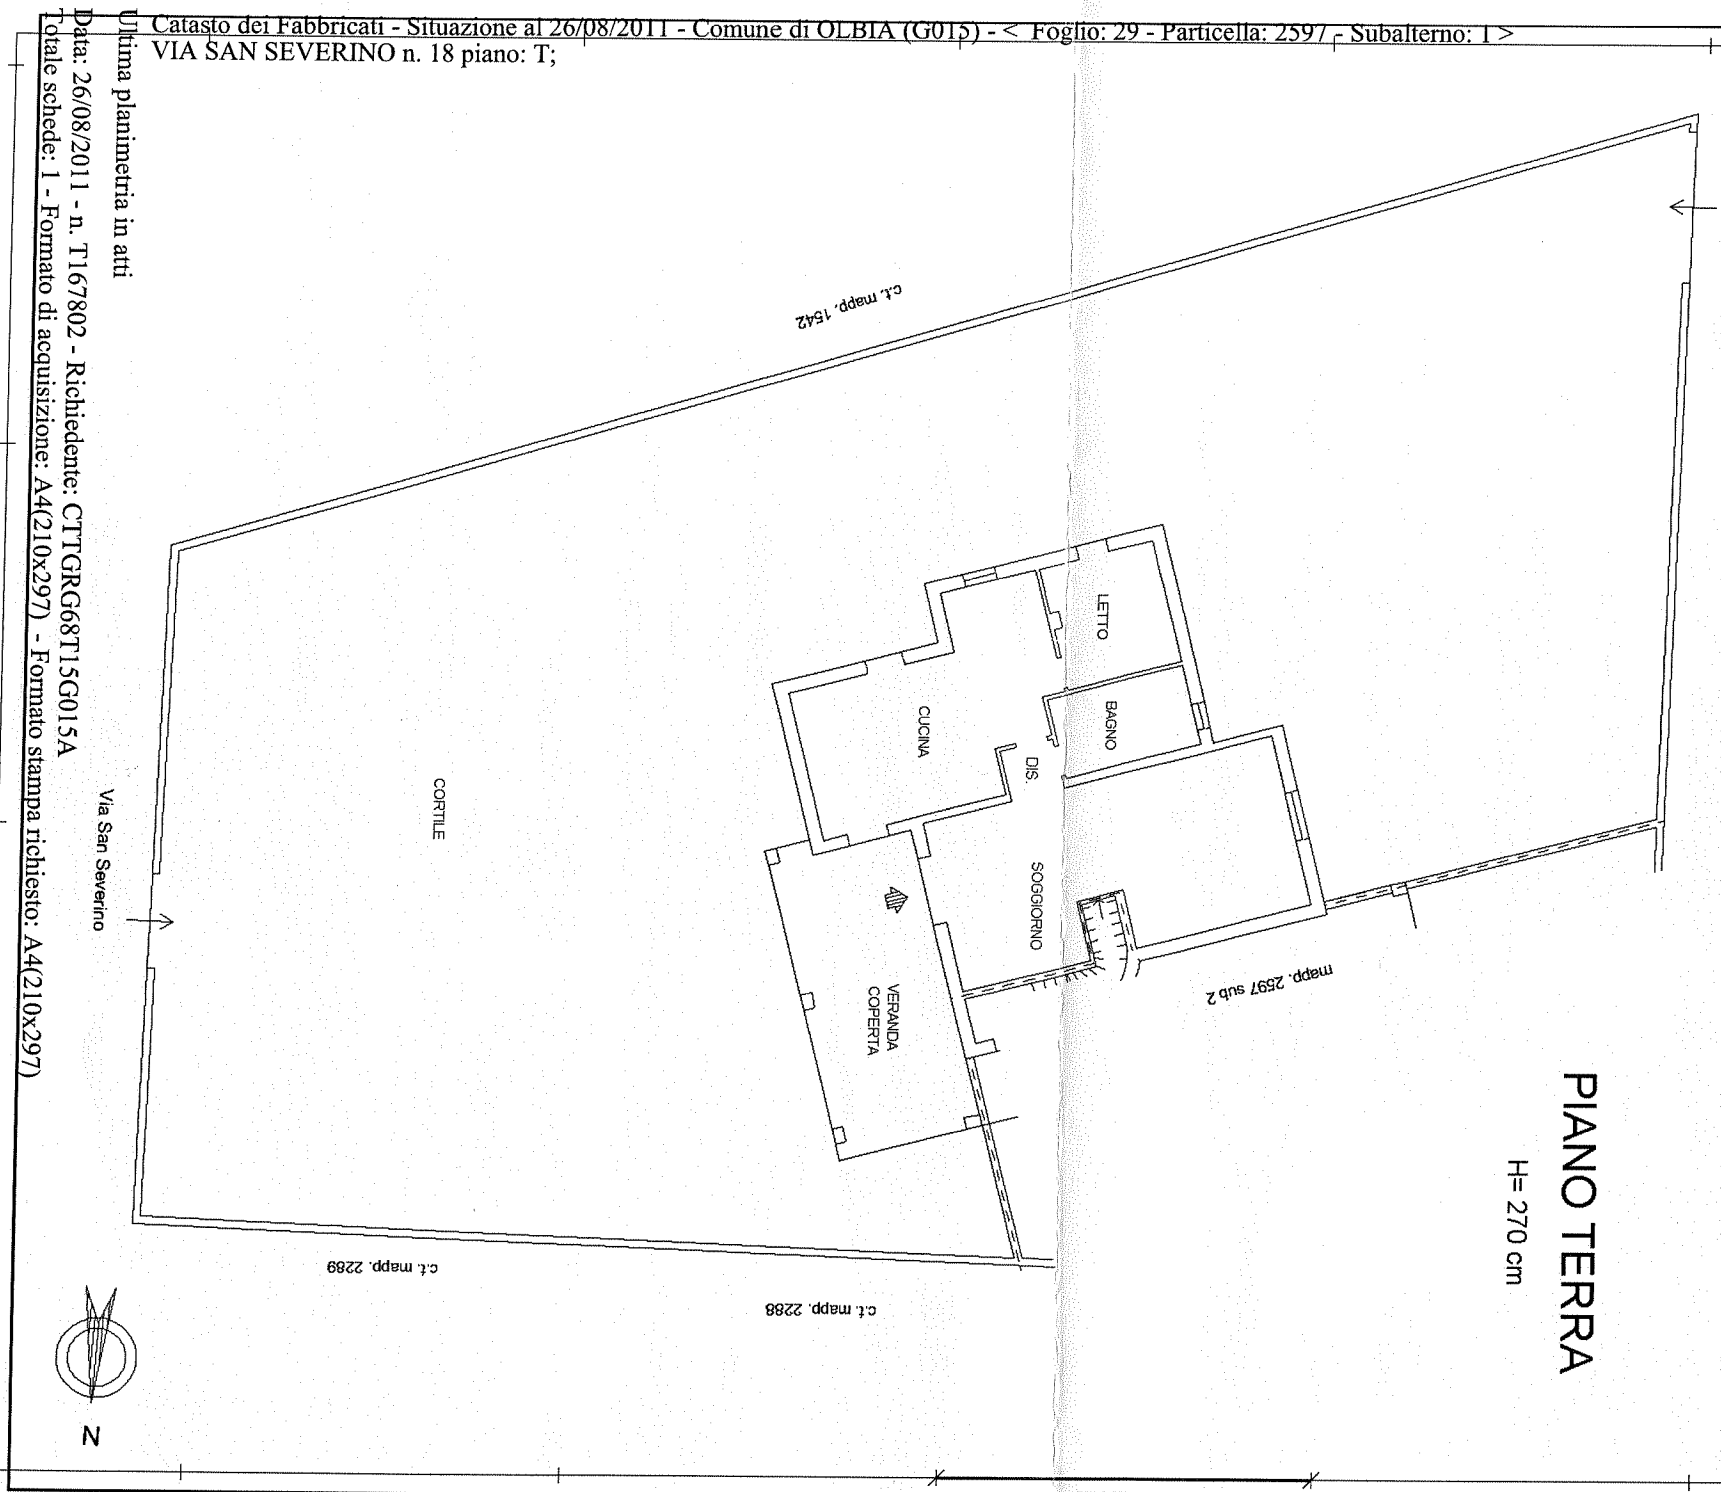

Catasto dei Fabbricati - Situazione al 26/08/2011 - Comune di OLBIA (G015) - < Foglio: 29 - Particella: 2597 - Subalterno: 1 >
VIA SAN SEVERINO n. 18 piano: T;

Ultima planimetria in atti

Data: 26/08/2011 - n. T167802 - Richiedente: CTTGRG68T15G015A
Totale schede: 1 - Formato di acquisizione: A4(210x297) - Formato stampa richiesto: A4(210x297)

