


Agenzia delle Entrate
CATASTO FABBRICATI
 Ufficio provinciale di
Sassari

Dichiarazione protocollo n. _____ del _____
 Planimetria di u.i.u. in Comune di **Olbia**
Via Venezia Tridentina


Identificativi Catastali:
 Sezione:
 Foglio:
 Particella:
 Subalterno:

Compilata da:
Nanio Angelo
 Iscritto all'albo:
Geometri
 Prov. **Sassari** N. **3258**

Scheda n. **1** Scala **1:200**

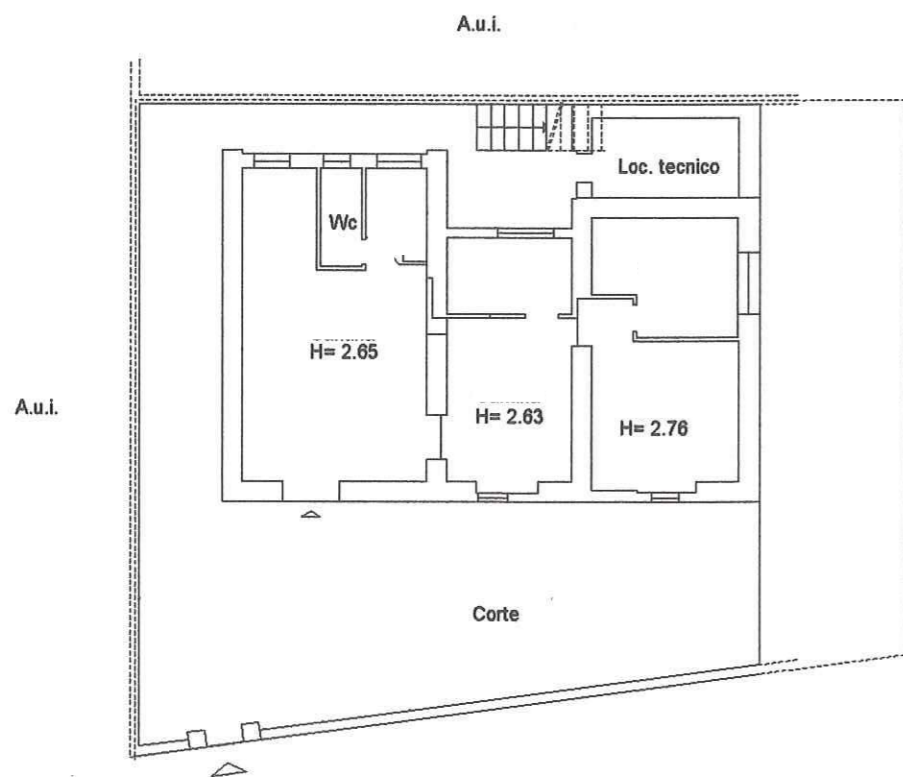

PIANO SEMINTERRATO

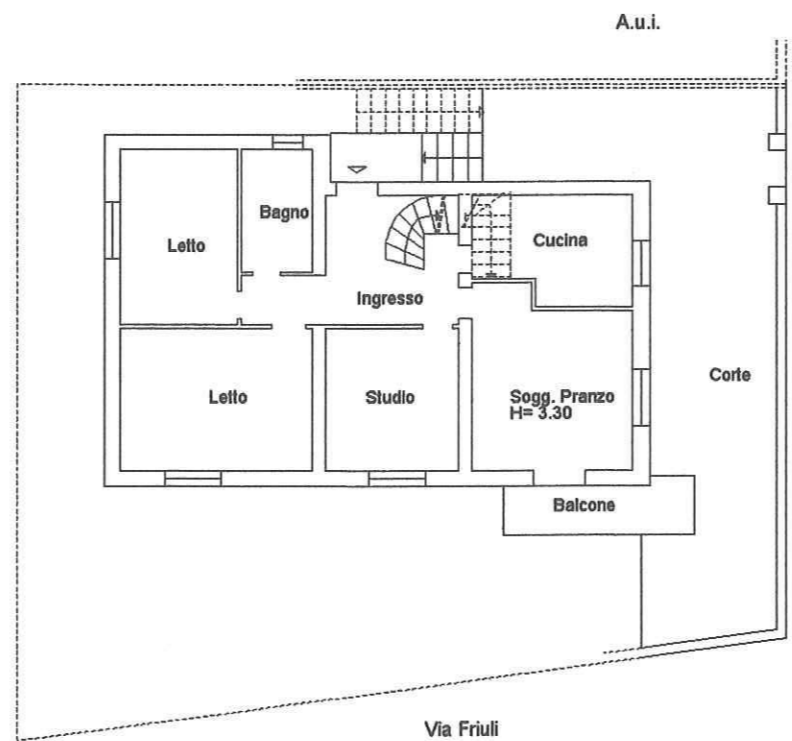

PIANO TERRA



PIANO PRIMO

Collegio Provinciale
 Geometri e Geometri Laureati
 di Sassari
 Iscrizione Albo
 N. 3258
 Geometra
 Angelo Nanio

NORD

