

**Agenzia delle Entrate
CATASTO FABBRICATI
Ufficio Provinciale di
Sassari**

Dichiarazione protocollo n. SS0019443 del 18/03/2019

Planimetria di u.i.u. in Comune di Luras

Via Francesco Ignazio Mannu

civ. 5

Identificativi Catastali:


Sezione:
Foglio: 27
Particella: 1478
Subalterno: 8

Compilata da:
Cabras Giovanni Maria
Iscritto all'albo:
Geometri

Prov. Sassari

N. 3541

Scheda n. 1 Scala 1:200

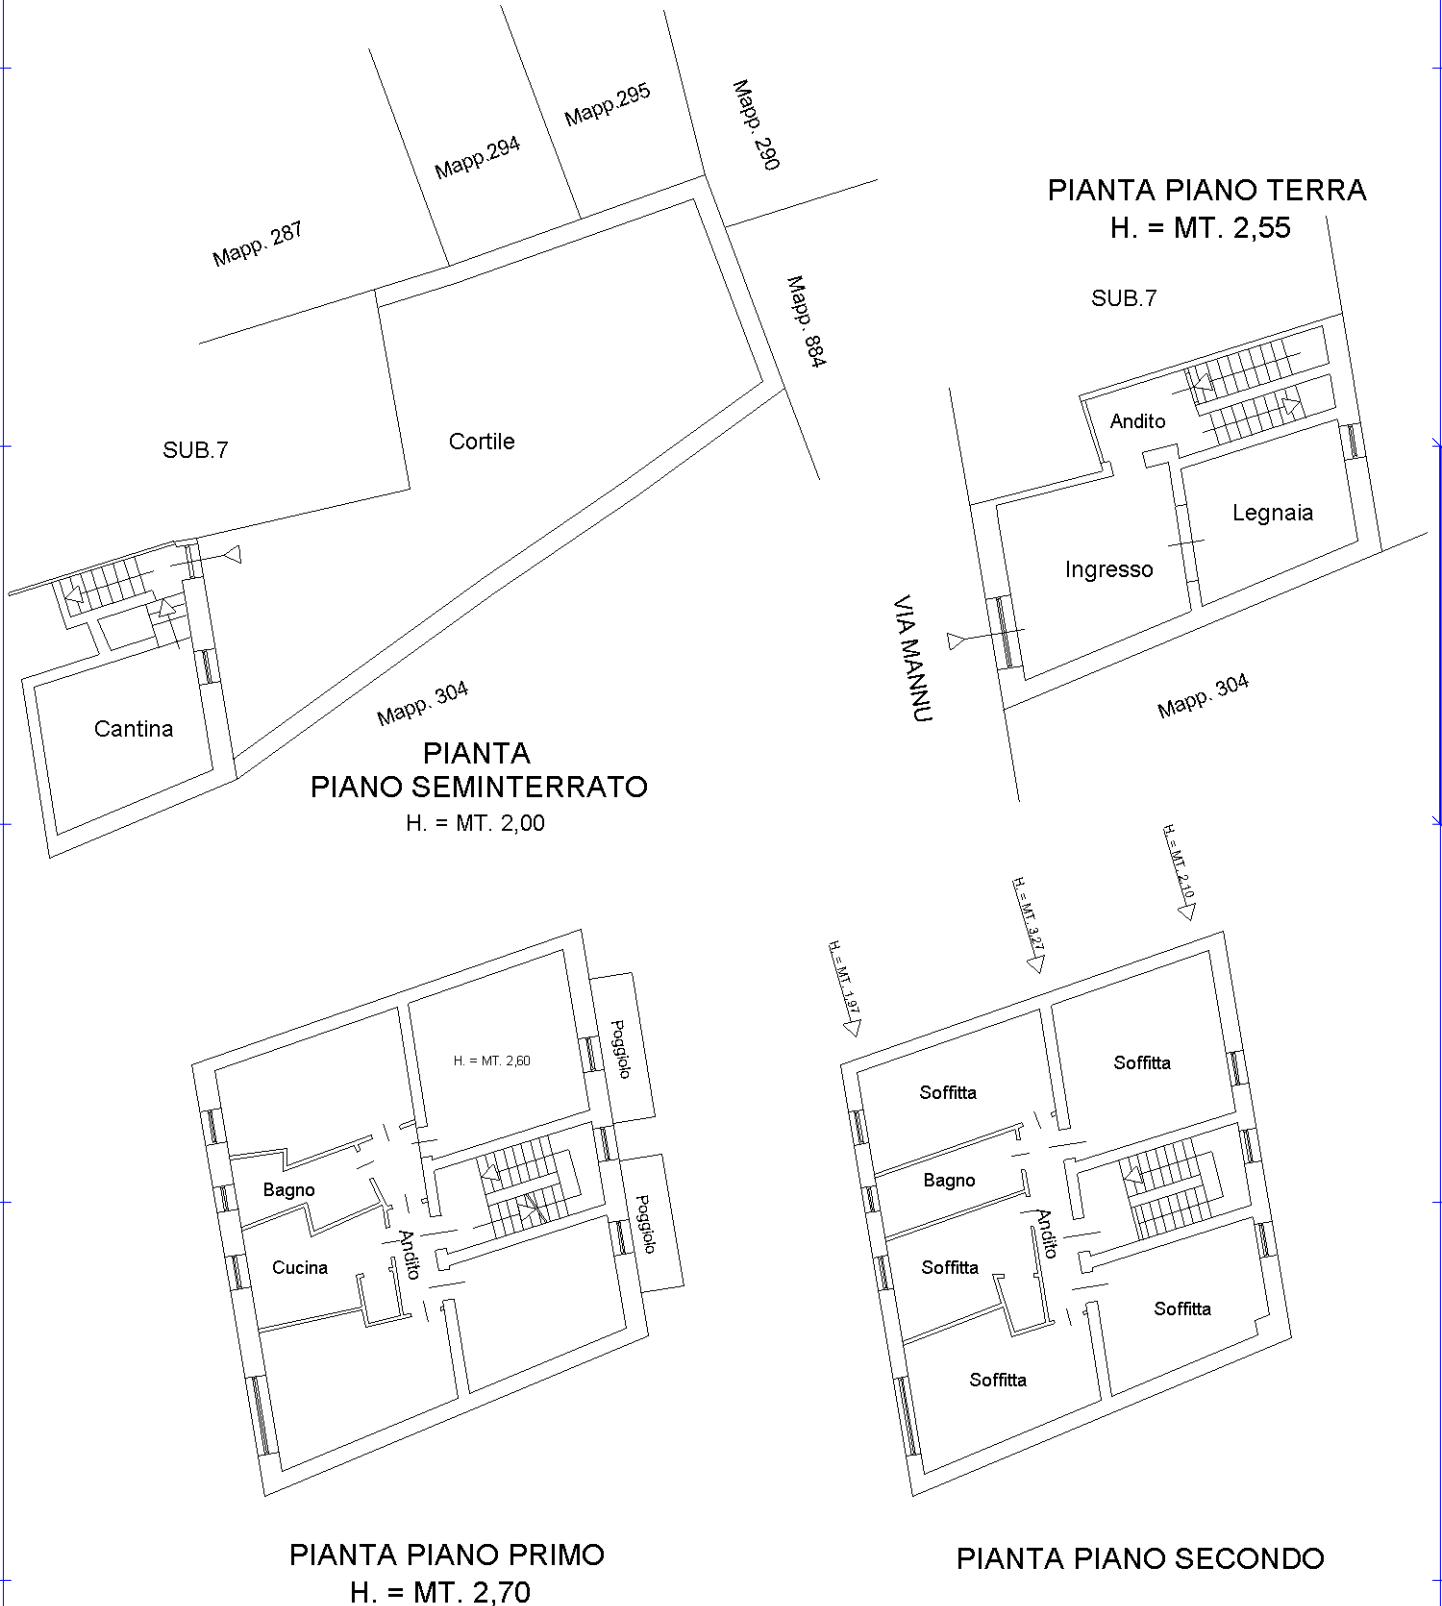

Catasto dei Fabbricati - Situazione al 23/10/2023 - Comune di LURAS(E752) - < Foglio 27 - Particella 1478 - Subalterno 8 < 10 metri > VIA FRANCESCO IGNAZIO MANNU n. 5 Piano S1-T - 1-2

Ultima planimetria in atti

