


ELABORATO PLANIMETRICO		Agenzia delle Entrate	
Compilato da: Bandinu Luigi		CATASTO FABBRICATI	
Iscritto all'albo: Geometri		Ufficio Provinciale di Nuoro	
Prov. Nuoro		M. 1152	
Comune di Budoni		Protocollo n. NU0013973 del 02/03/2020	
Sezione:	Foglio: 14	Particella: 1150	Tipo Mappale n. del
Dimostrazione grafica dei subalterni			Scala 1 : 500

PIANO SEMINTERRATO



PIANO TERRA

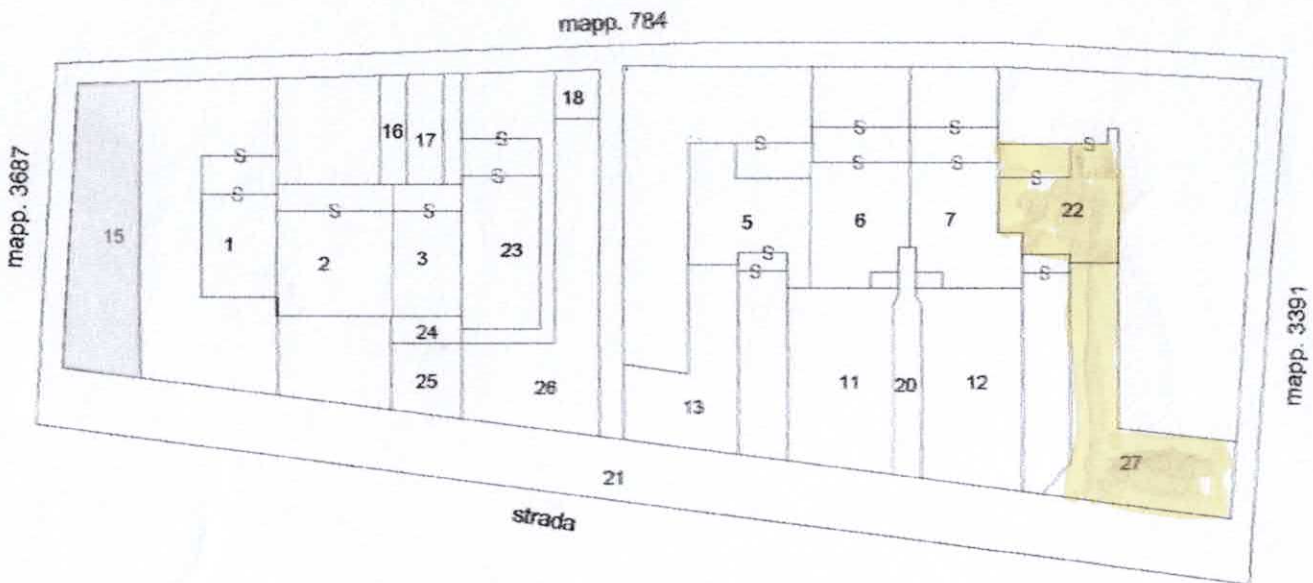

PIANO PRIMO