

Agenzia delle Entrate
CATASTO FABBRICATI
Ufficio Provinciale di
Sassari

Dichiarazione protocollo n. SS0030274 del 10/05/2021

Comune di Olbia

Via San Severino

civ. 18

Identificativi Catastali:

Sezione:

Foglio: 29

Particella: 2597

Subalterno: 3

Compilata da:

Catta Giorgio

Iscritto all'albo:

Geometri

Prov. Sassari

N. 2268


Planimetria

Scheda n. 1

Scala 1:200

PIANO TERRA

H= 270 cm

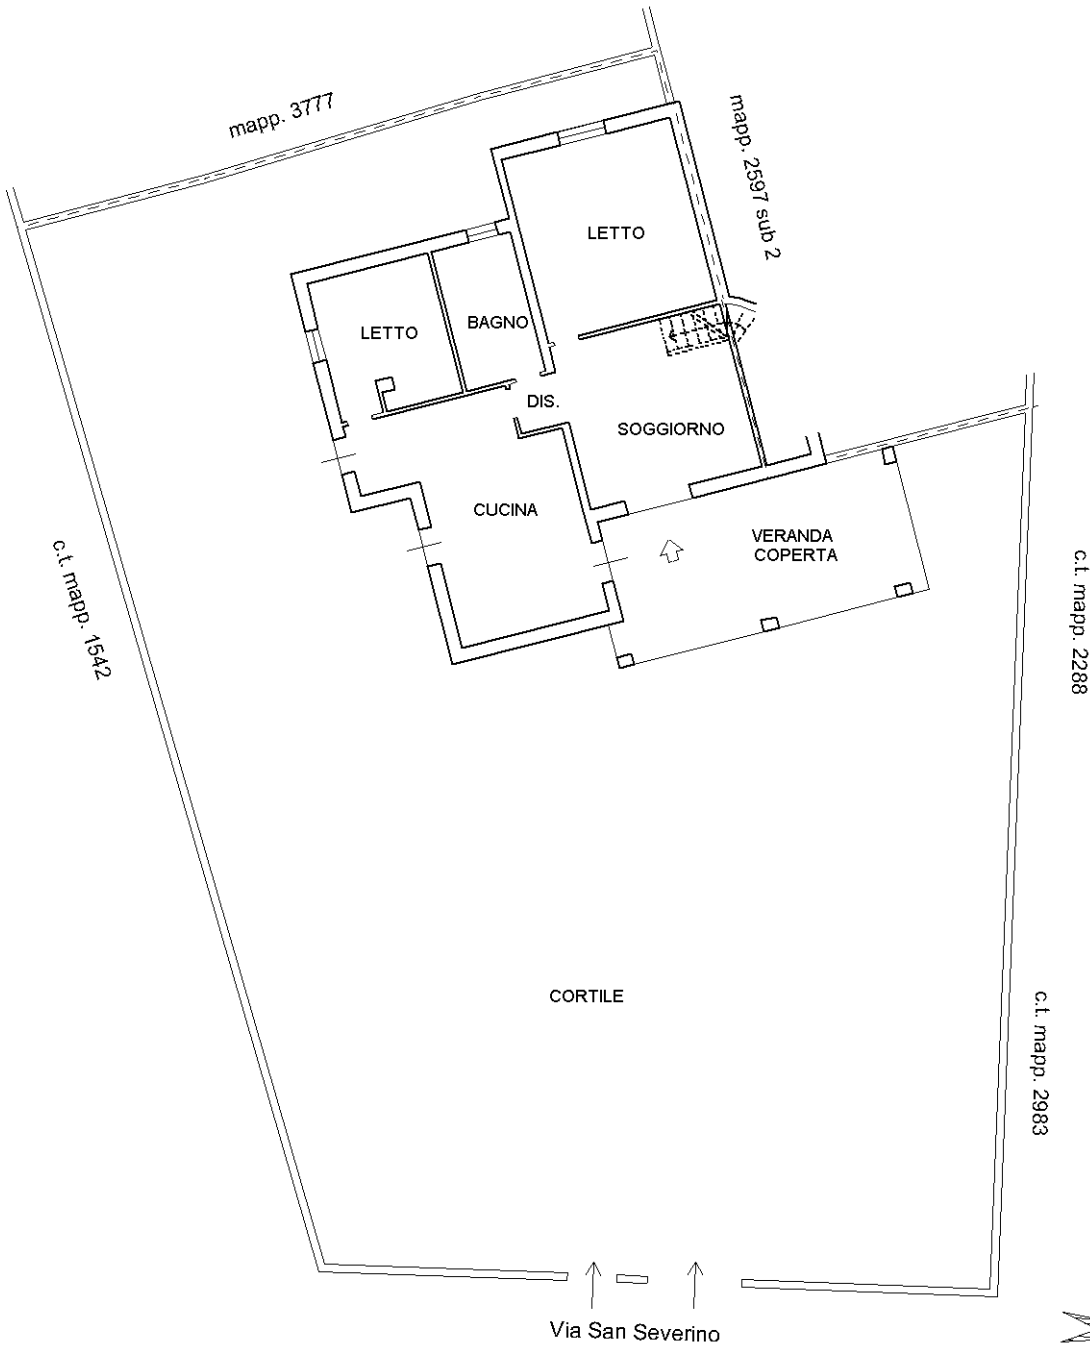

Ultima planimetria in atti