

**Agenzia delle Entrate  
CATASTO FABBRICATI  
Ufficio Provinciale di  
Sassari**

Dichiarazione protocollo n. SS0019443 del 18/03/2019

Planimetria di u.i.u. in Comune di Luras

Via Francesco Ignazio Mannu

civ. 5

Identificativi Catastali:


Sezione:  
Foglio: 27  
Particella: 1478  
Subalterno: 8

Compilata da:  
Cabras Giovanni Maria  
Iscritto all'albo:  
Geometri

Prov. Sassari

N. 3541

Scheda n. 1      Scala 1:200

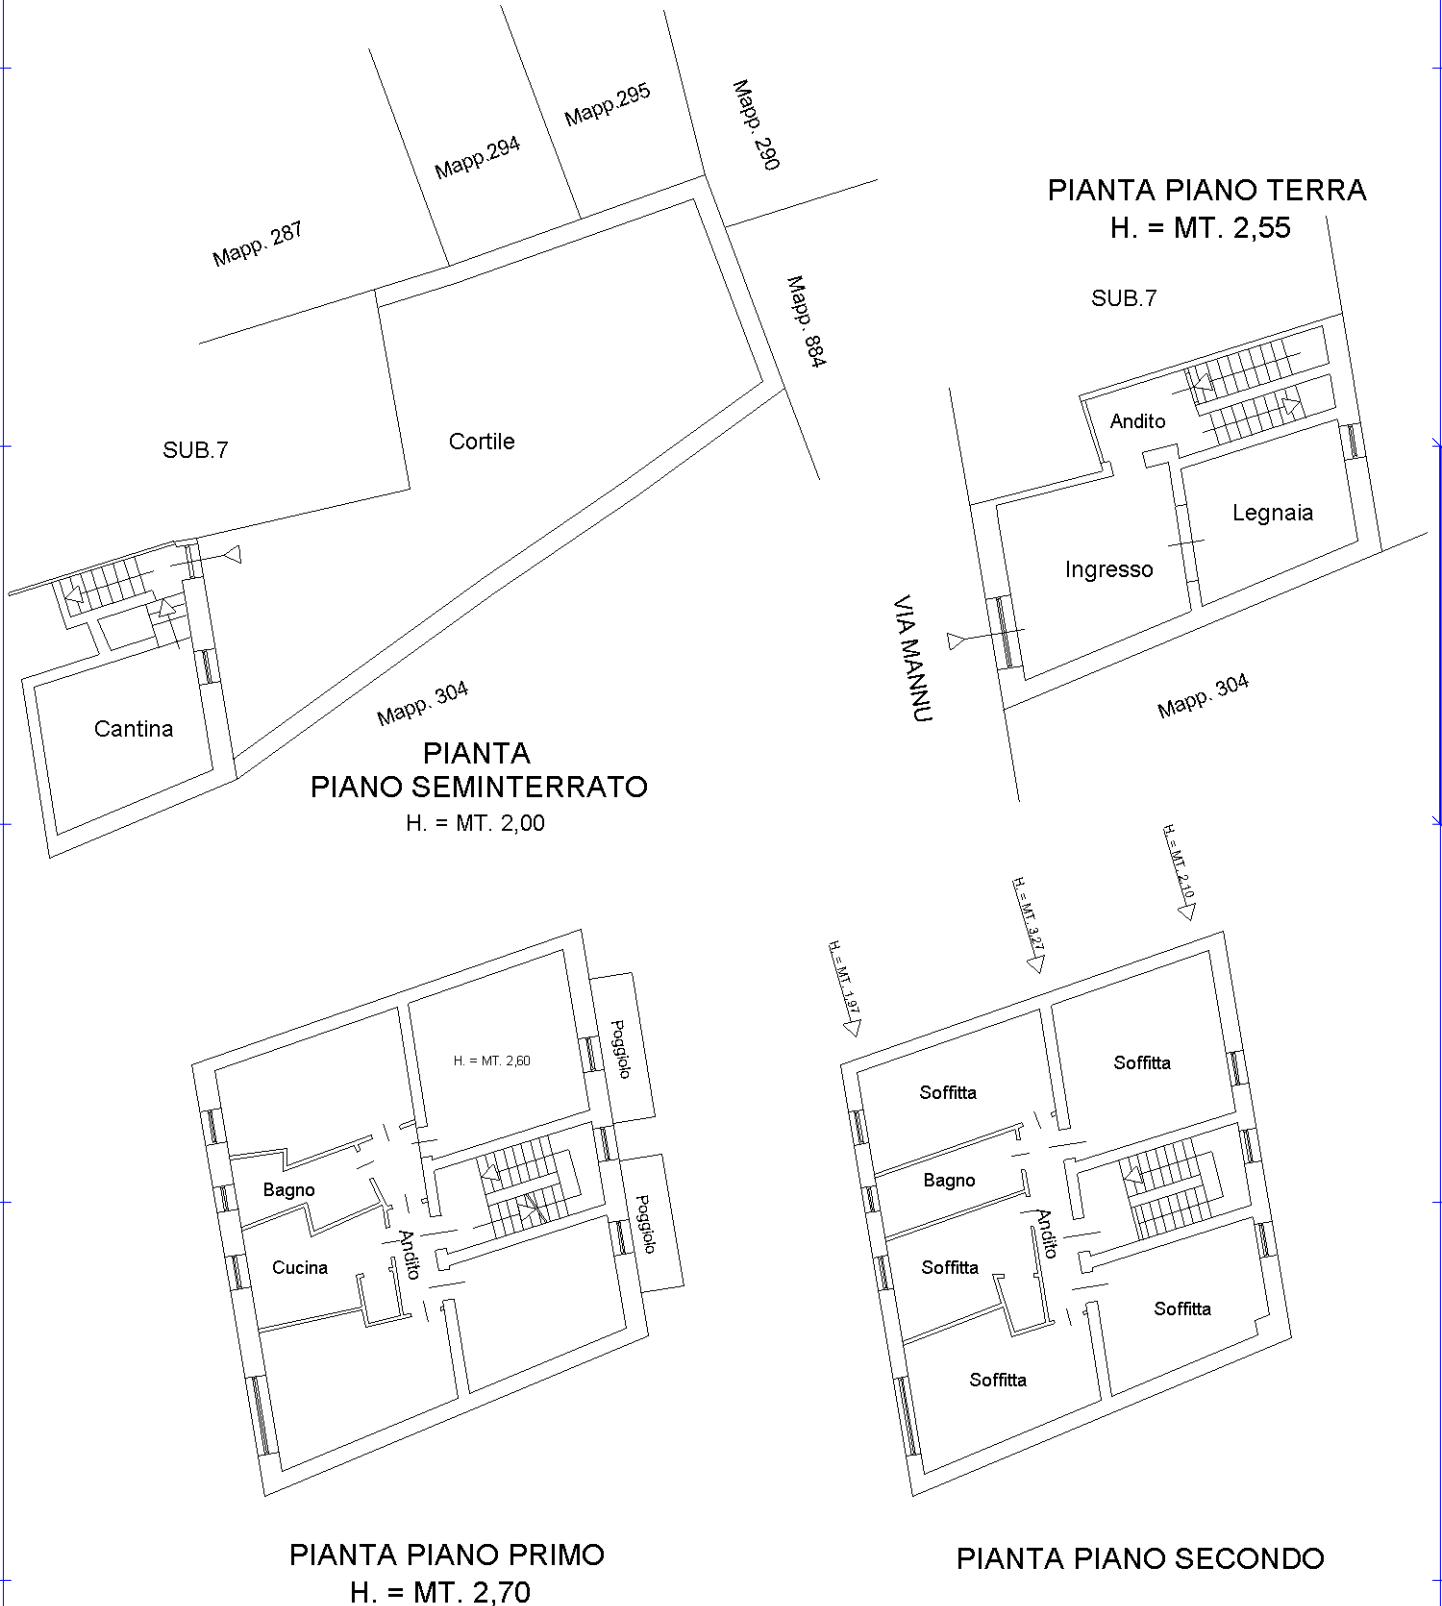

Catasto dei Fabbricati - Situazione al 23/10/2023 - Comune di LURAS(E752) - < Foglio 27 - Particella 1478 - Subalterno 8 < 10 metri > VIA FRANCESCO IGNAZIO MANNU n. 5 Piano S1-T - 1-2



Ultima planimetria in atti