

**Agenzia delle Entrate**  
**CATASTO FABBRICATI**  
**Ufficio Provinciale di**  
**Sassari**

Dichiarazione protocollo n. SS0067304 del 23/07/2018

Planimetria di u.i.u. in Comune di Olbia

Strada Statale 125 Olbia Nord

civ. 95

Identificativi Catastali:

Sezione: N  
Foglio: 28  
Particella: 326  
Subalterno: 1

Compilata da:  
Altamira Pietro

Iscritto all'albo:  
Geometri

Prov. Sassari

N. 01137


Scheda n. 1      Scala 1:100

Mapp. 178 C.T.

Mapp. 178 C.T.

Mapp. 300

Mapp. 178 C.T.

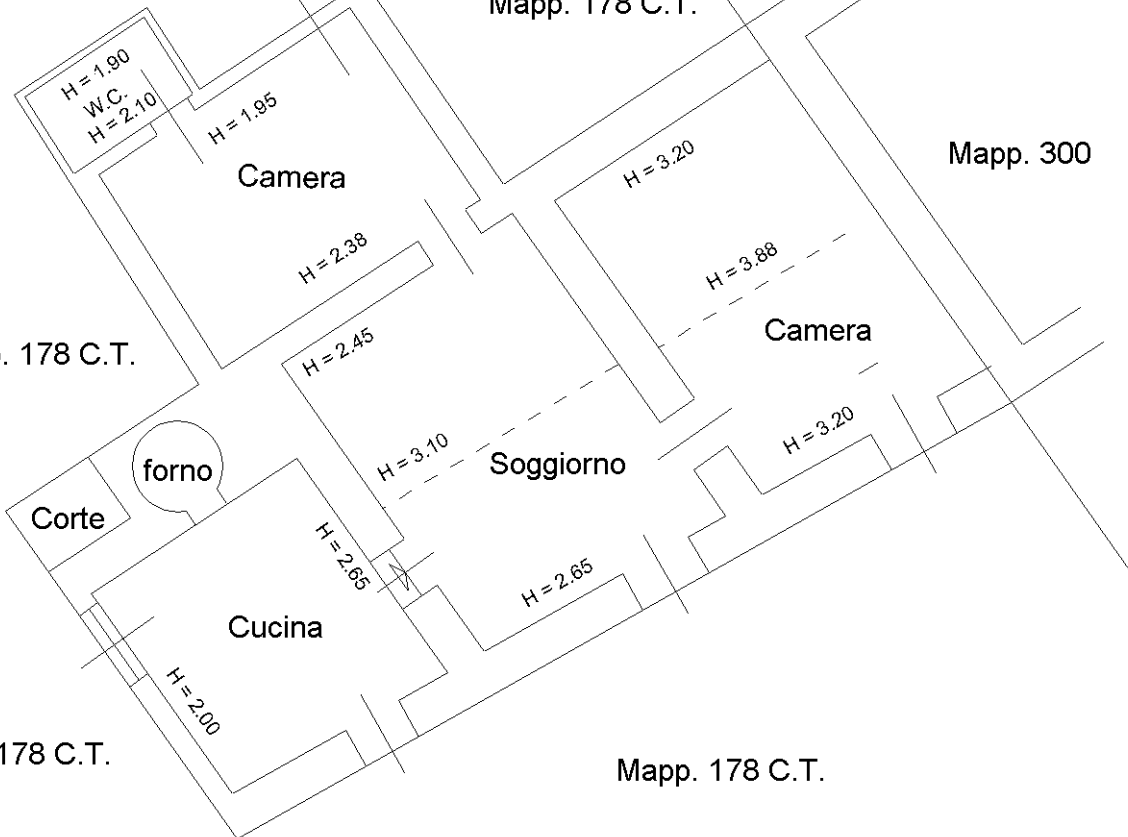


Mapp. 178 C.T.

Mapp. 178 C.T.

# Piano Terra

Orientamento  
N

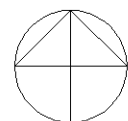

Ultima planimetria in atti