

Agenzia del Territorio
CATASTO FABBRICATI
Ufficio Provinciale di
Sassari

Dichiarazione protocollo n. SS0110790 del 06/05/2010

Planimetria di u.i.u. in Comune di Olbia

Via Friuli

civ. 34

Identificativi Catastali:

Sezione:

Foglio: 36

Particella: 1390

Subalterno: 21

Compilata da:

Carrone Barbara


Iscritto all'albo:
Geometri

Prov. Sassari

N. 2930

Scheda n. 1

Scala 1:200

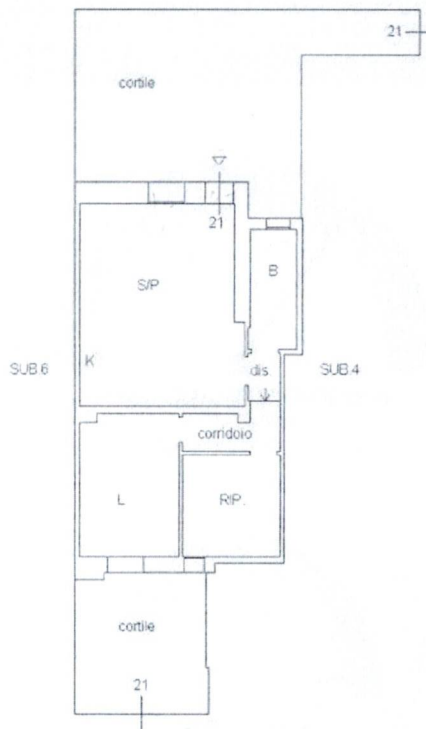

PIANO TERRA

hm 2.95 m

via Baratta

Catasto dei Fabbricati - Situazione al 29/07/2016 - Comune di OLBIA (G015) - < Foglio: 36 - Particella: 1390 - Subalterno: 21 >
VIA FRIULI n. 34 piano: T;

Ultima planimetria in atti

Data: 29/07/2016 - n. T138545 - Richiedente: CSTGNE47T18B354J

Totale schede: 1 - Formato di acquisizione: A4(210x297) - Formato stampa richiesto: A4(2