




SEZIONE A - A

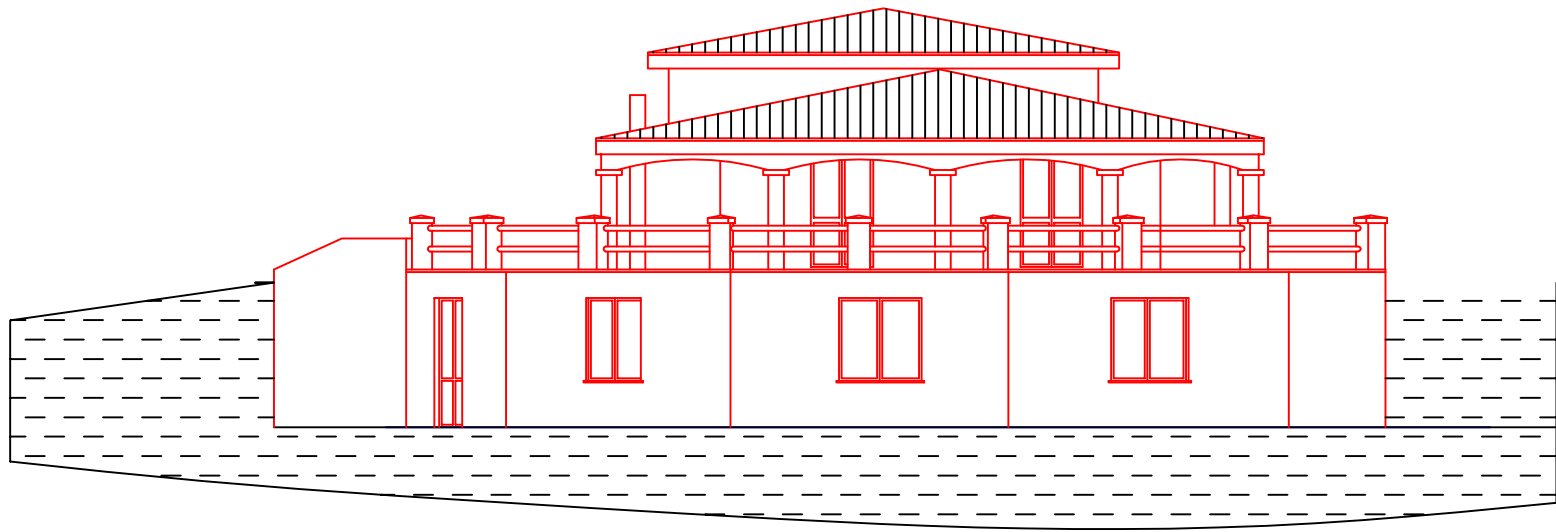

PROSPETTO EST

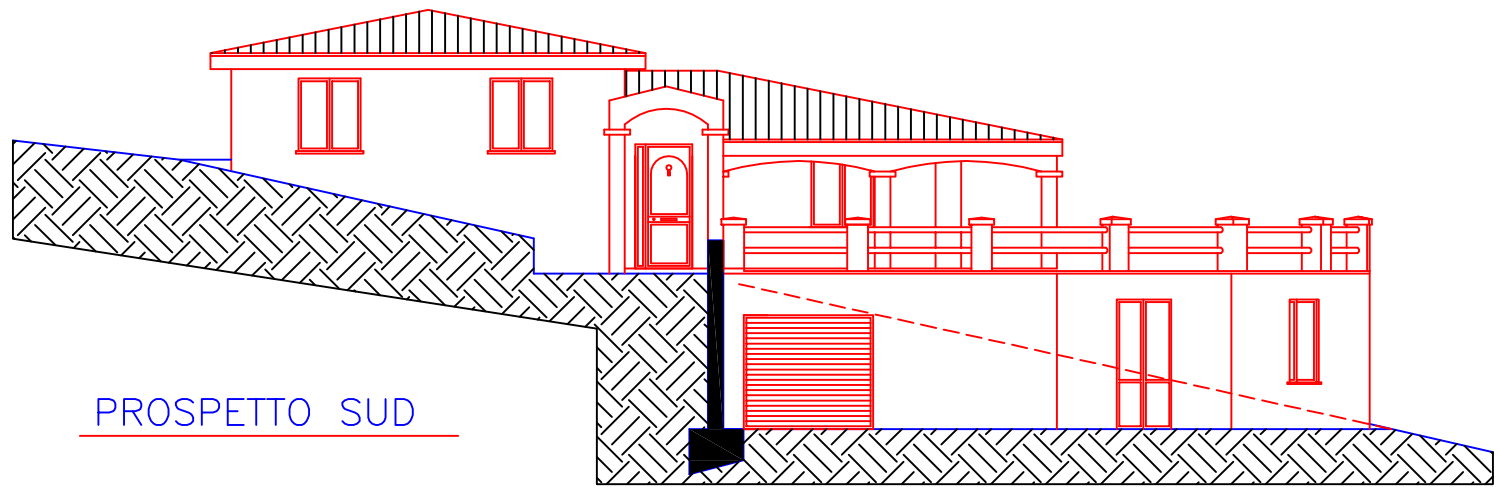

PROSPETTO SUD

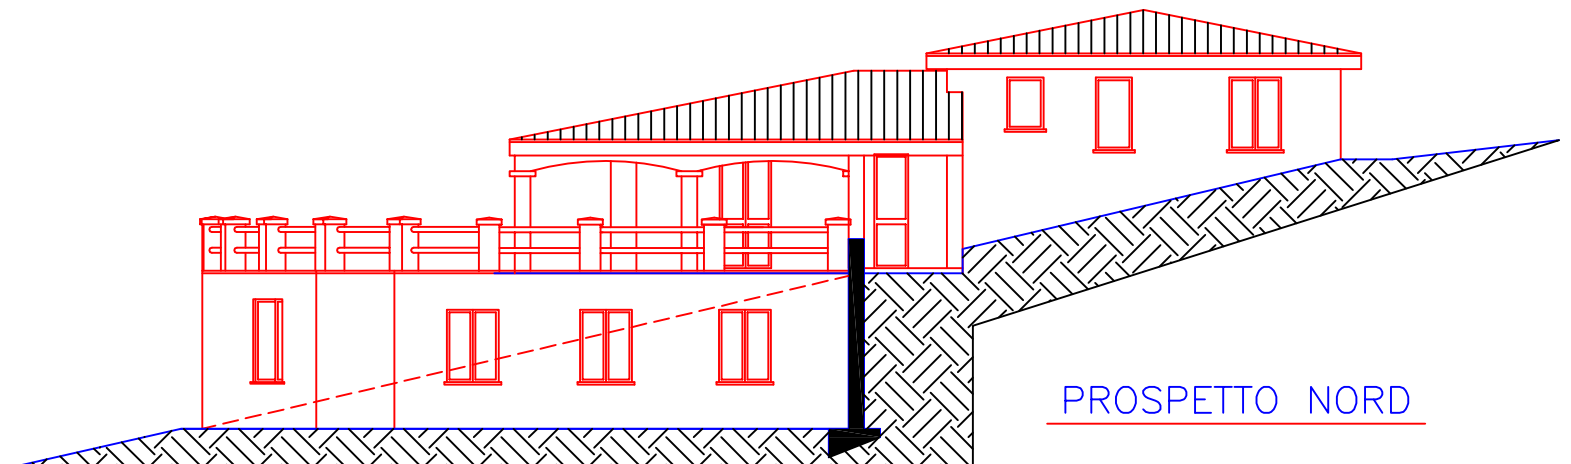

PROSPETTO NORD