

Agenzia delle Entrate
CATASTO FABBRICATI
Ufficio Provinciale di
Sassari

Dichiarazione protocollo n. SS0052958 del 02/08/2022

Comune di Golfo Aranci

Via Cala Delfino

civ. 2

Identificativi Catastali:

Sezione:

Foglio: 8

Particella: 623

Subalterno: 10

Compilata da:

Sotgia Giovanna

Iscritto all'albo:
Geometri


Prov. Sassari

N. 3048

Planimetria

Scheda n. 1

Scala 1:200

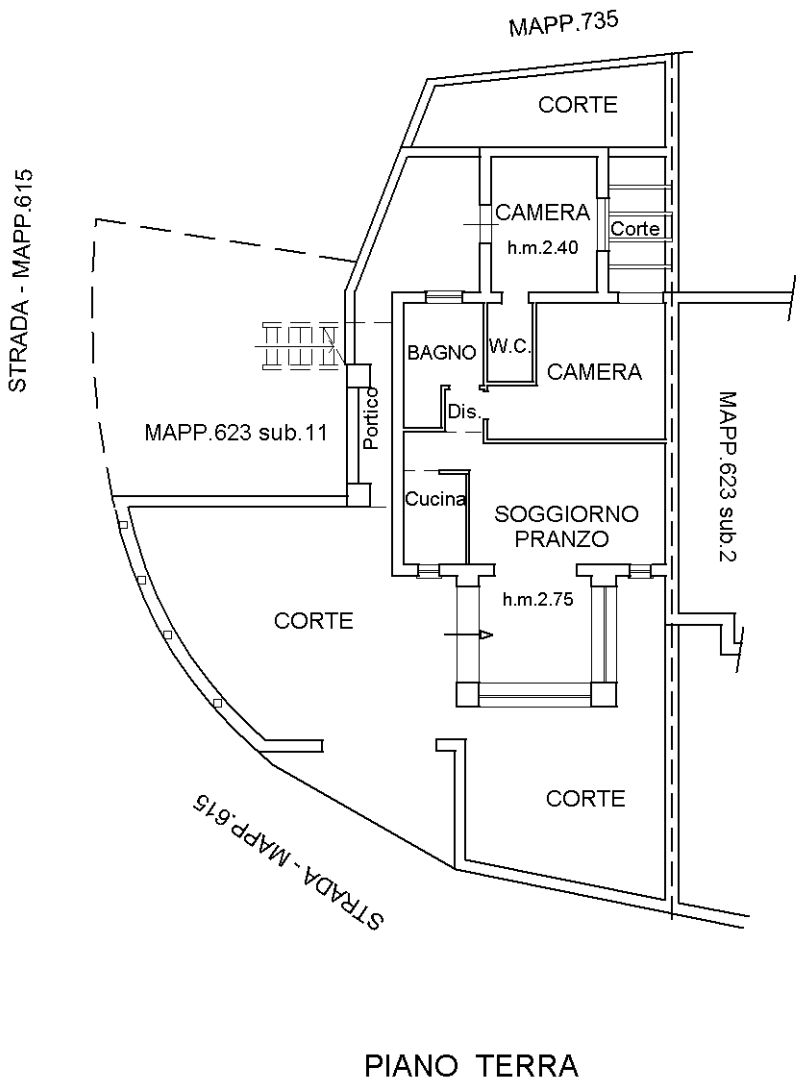

PIANO TERRA



Ultima planimetria in atti