Agenzia delle Entrate
CATASTO FABBRICATI
Ufficio Provinciale di
Sassari

Dichiarazione protocollo n. SS0069559 del 20/10/2022

Comune di Olbia

Via Modena civ. 25

Identificativi Catastali:	Compilata da:
Sezione:	Sani Mauro
Foglio: 43	Iscritto all'albo: Geometri
Particella: 135	
Subalterno: 40	Prov. Sassari N. 3301

Planimetria	
Scheda n. 1	Scala 1:200

AL C.T.
F.43 MAPP. 135

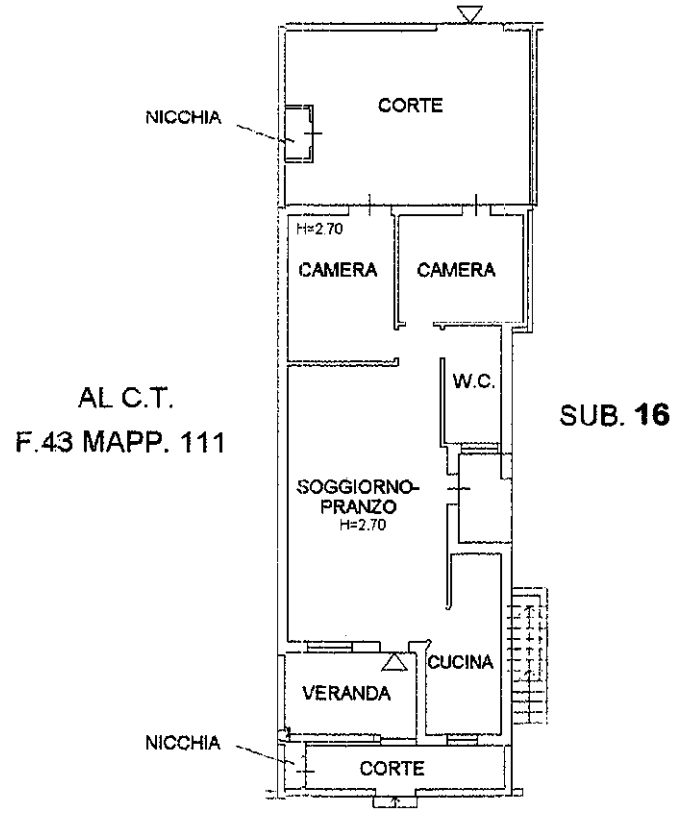

AL C.T.
F.43 MAPP. 111

SUB. **16**

VIA MODENA

PIANO TERRA

nord

10 metri

Catasto dei Fabbricati - Situazione al 21/10/2022 - Comune di OLBIA(G015) - < Foglio 43 - Particella 135 - Subalterno 40 >
VIA MODENA n. 25 Piano T

Ultima planimetria in atti